


ELEVACION FRONTAL TIPO
ESC. 1:250

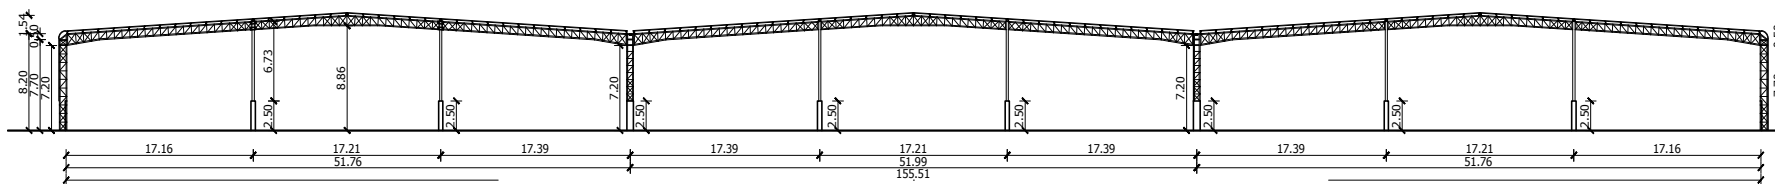

MARCO TIPO
ESC. 1:250

UBICACION

